


(導管) 第7表 供給計画図

島田ガス株式会社

令和三年二月作成

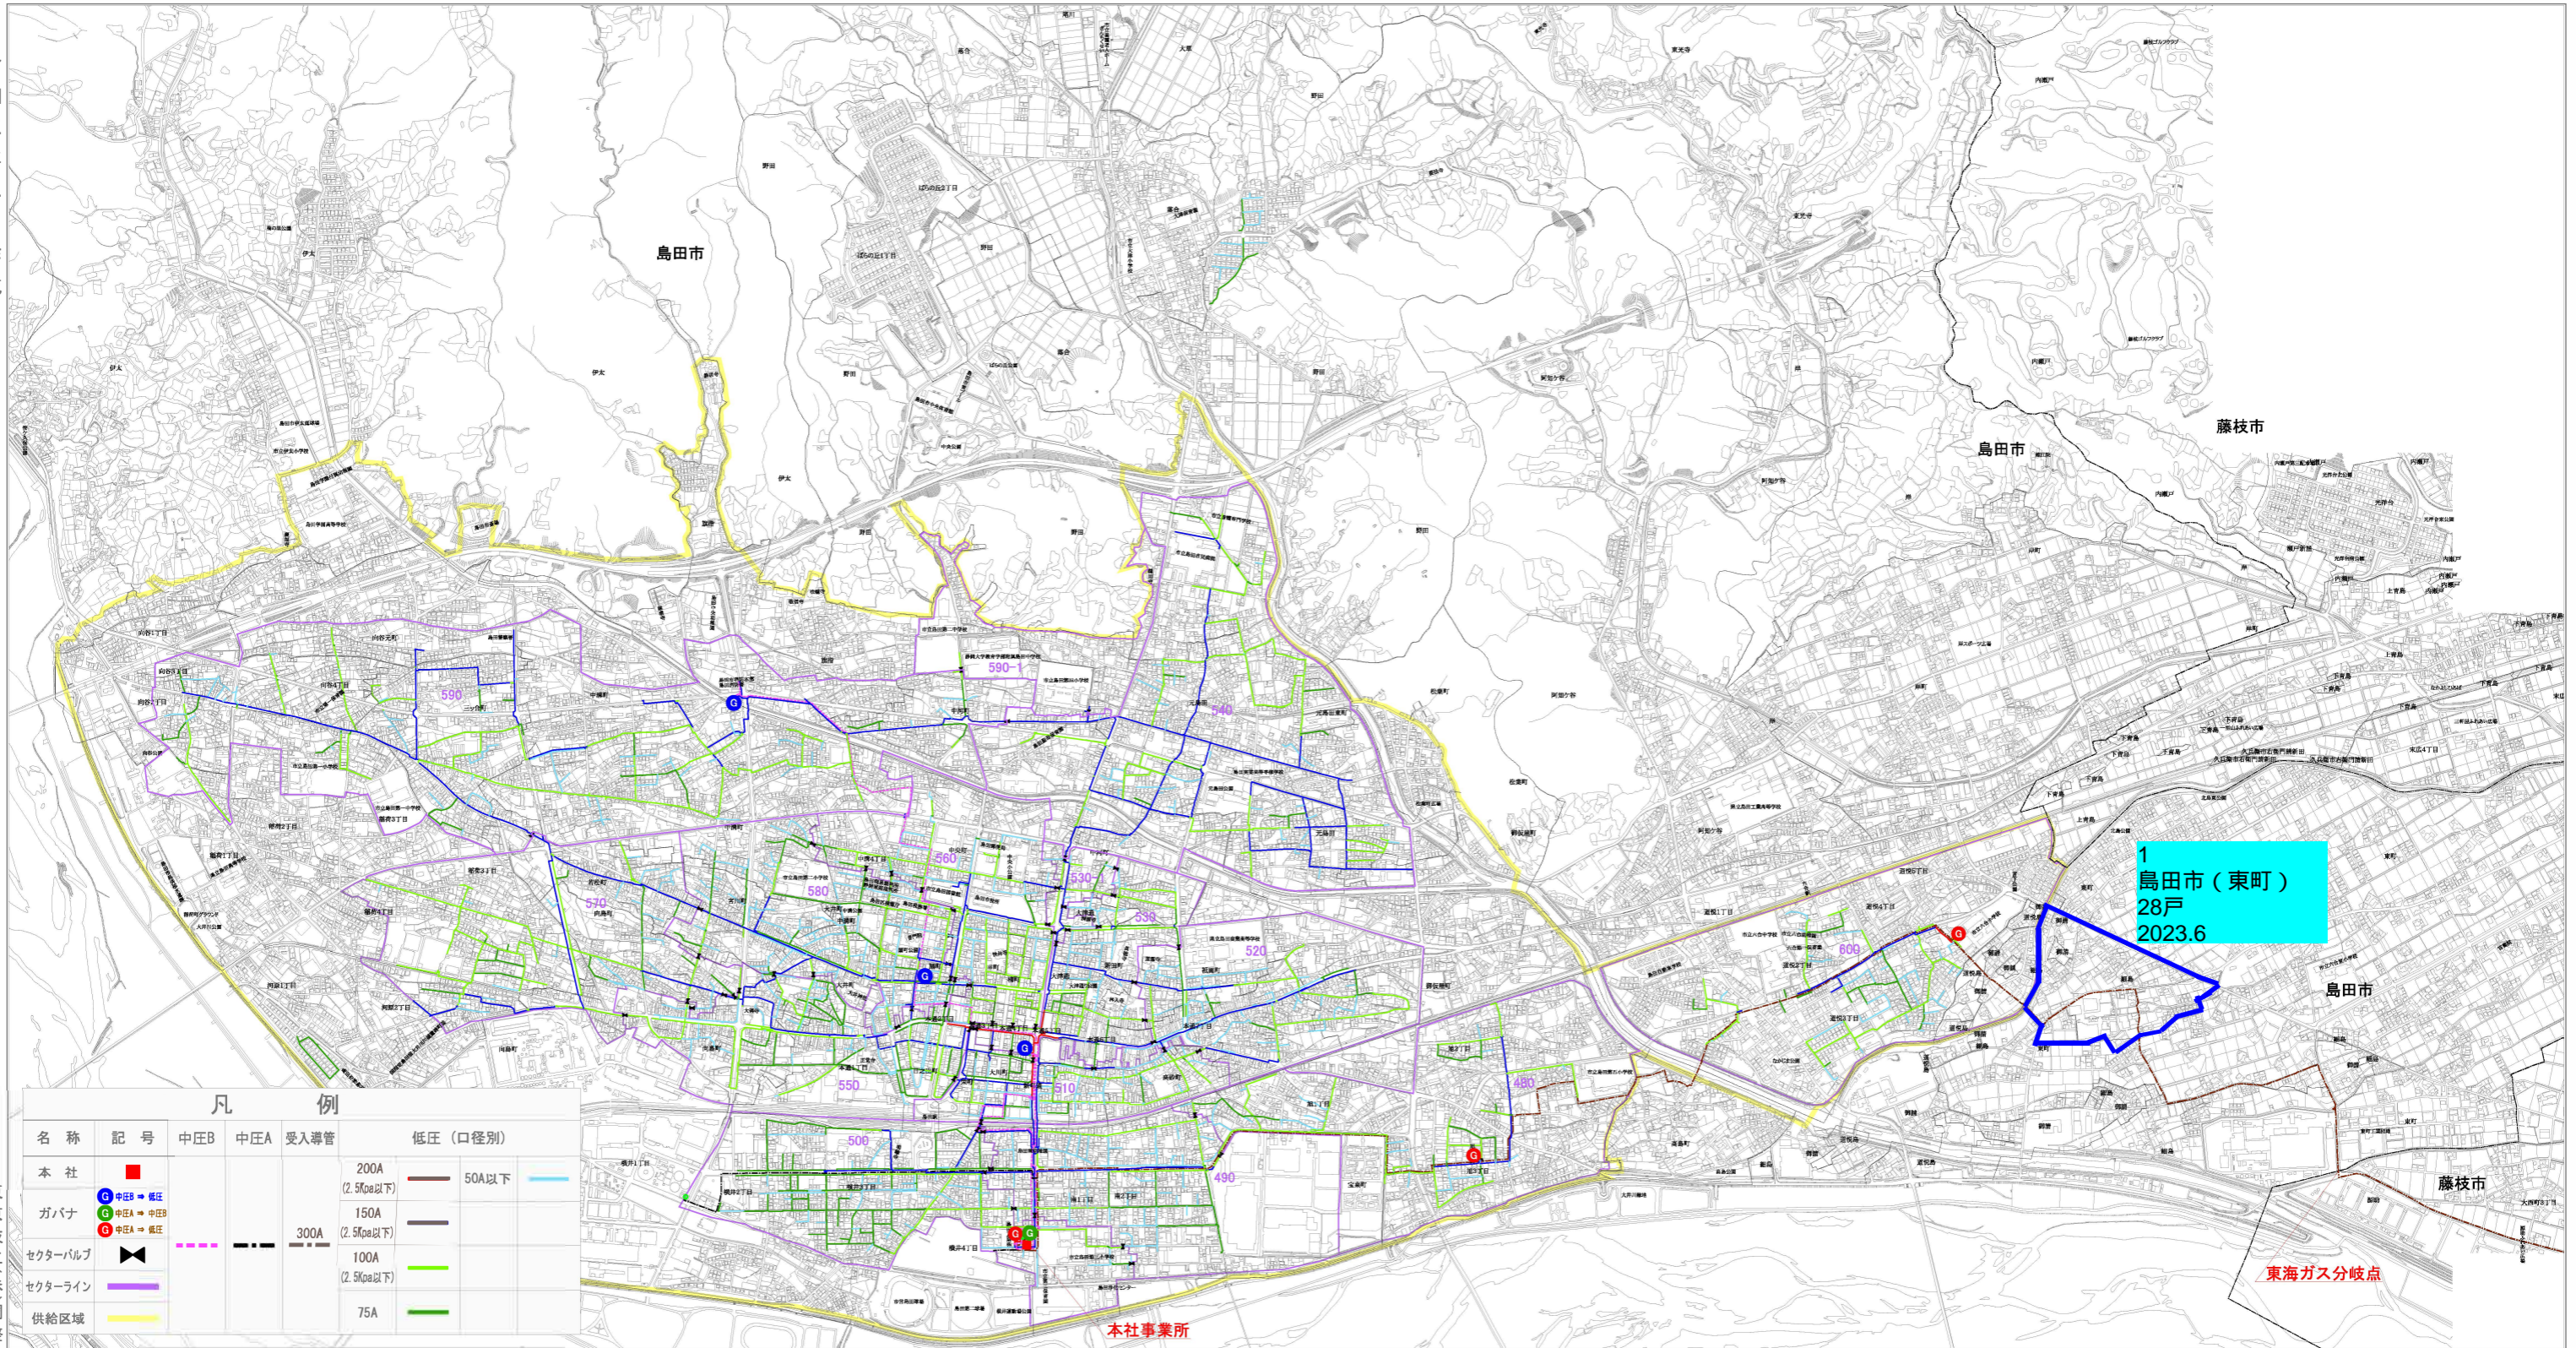

凡 例		中庄B	中庄A	受入導管	低圧(口径別)
名称	記号				
本社	■				200A (2.5kpa以下) 50A以下
ガバナ	● (中庄B → 低圧) ● (中庄A → 中庄B) ● (中庄A → 低圧)				150A (2.5kpa以下)
セクターバルブ	◀▶			300A	100A (2.5kpa以下)
セクターライン	—				75A
供給区域	—				

1 : 20000



東京技工(株)調整